

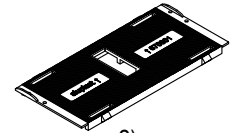
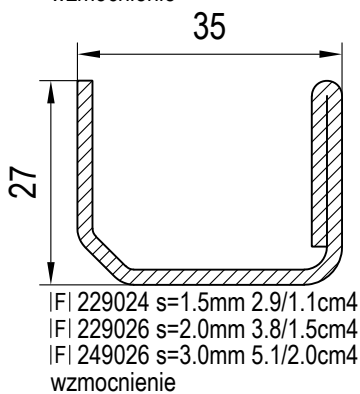
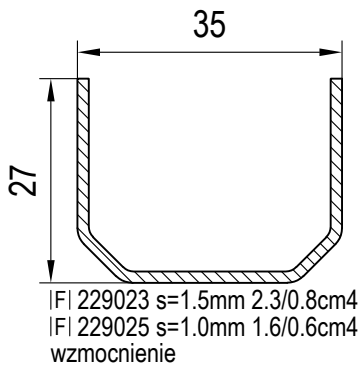


Katalog techniczny aluplast intertec MD 85
rama 010x20
skrzydło 110x21

PL (polski) Polish | wydanie 2020-03

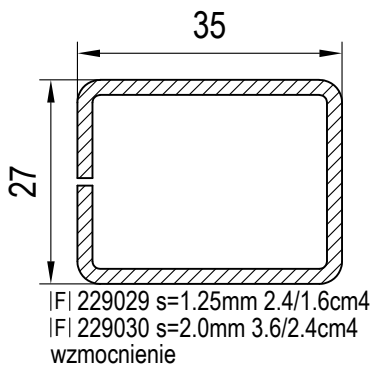

IAI 670301 2)
mostek szklenia

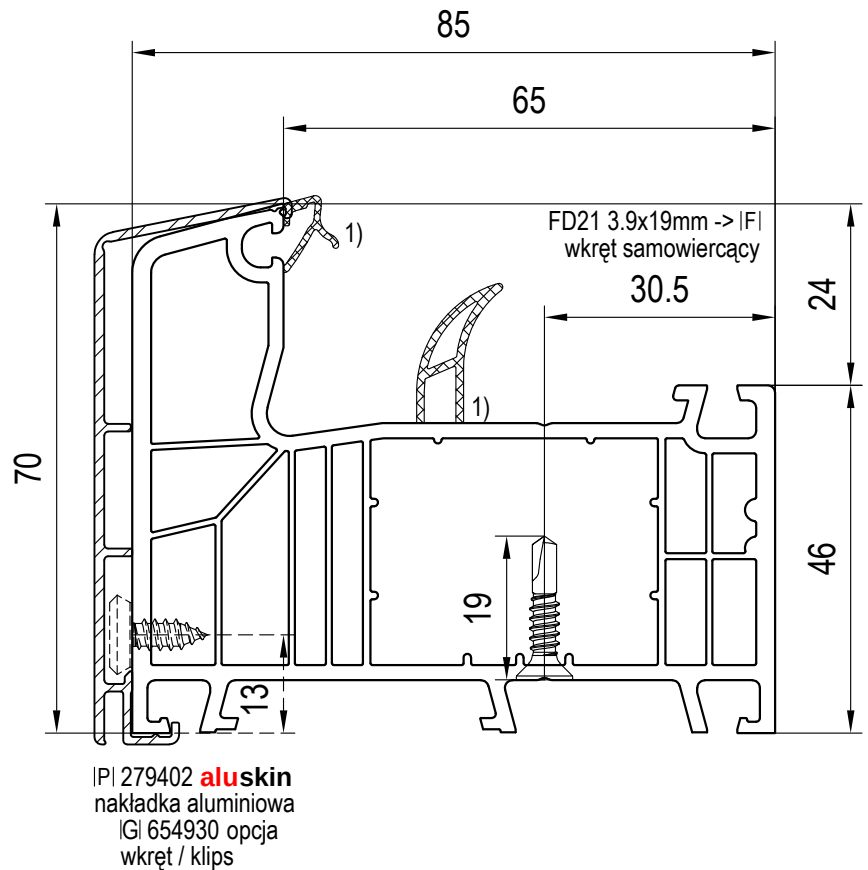

2) mostek szklenia: tylko do stałego szklenia, gdy wycięta jest uszczelka środkowa!

1) profile z uszczelkami: patrz cennik

frame - dormant - telaio - marco - Rahmen

skala 1:1
intertec 85_Q*
PL Zastrzegamy możliwość
zmian technicznych i pomyłek!

Classic-line (CL)

profile główne: ramy
rama 70mm: 010x20


|J| 642262 cza
wklejana szyba

|J| 642261 cza


|J| 642263 cza



		H [mm]
J 640033	cze	3
J 640034	żół	4
J 640035	zie	5

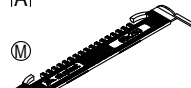

|A| 650250
mostek szklenia

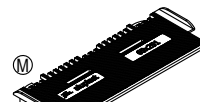

|A| 650251
mostek szklenia



H [mm]




H [mm]




H [mm]


	H [mm]		H [mm]		H [mm]
J 640113 cze 13	13	J 640019 żół 14	14	J 640012 bia 12	12
wklejana szyba					

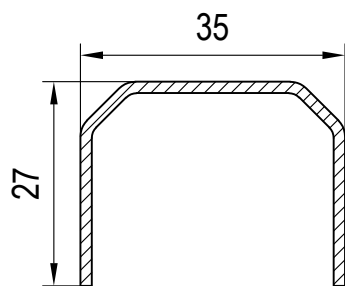

|F| 229023 s=1.5mm 2.3/0.8cm4
|F| 229025 s=1.0mm 1.6/0.6cm4
wzmocnienie

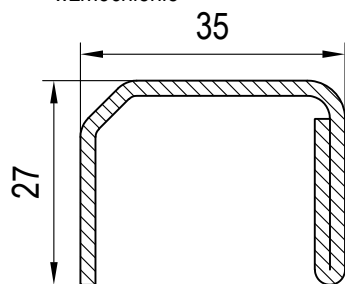

|F| 229024 s=1.5mm 2.9/1.1cm4
|F| 229026 s=2.0mm 3.8/1.5cm4
|F| 249026 s=3.0mm 5.1/2.0cm4
wzmocnienie

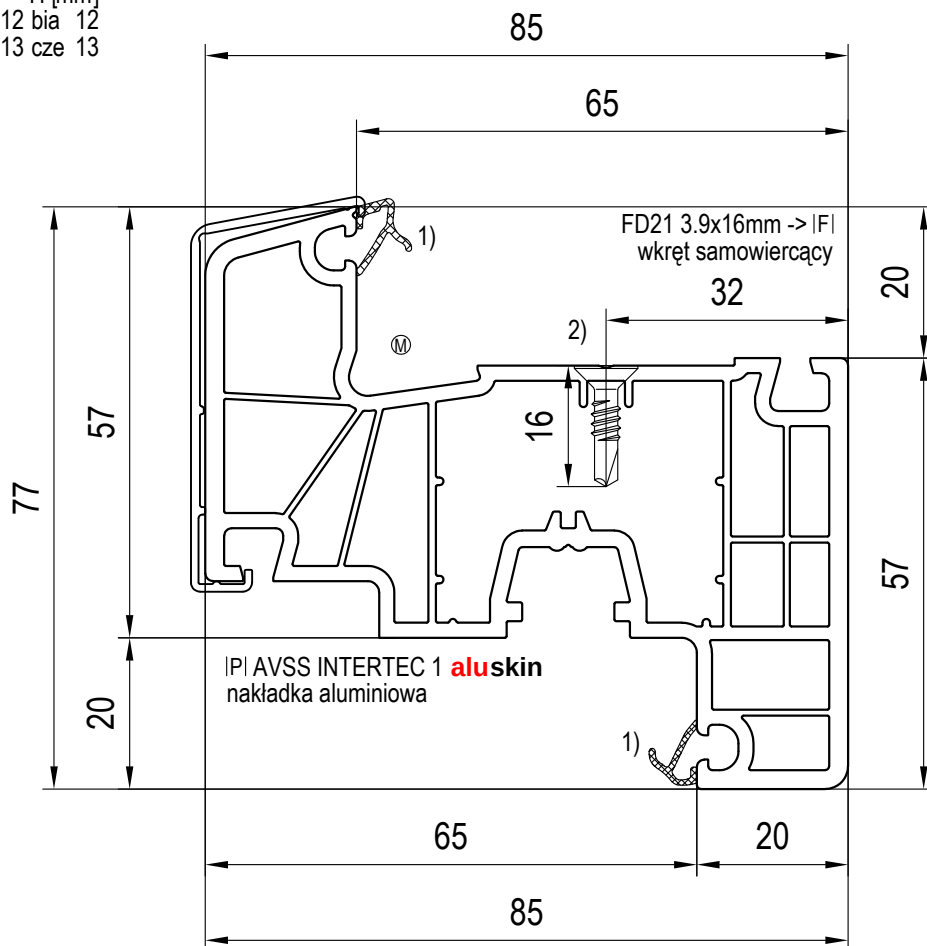


2) uszczelnić łby śrub w dolnym poziomym elemencie
1) profile z uszczelkami: patrz cennik

sash - ouvrant - anta - hoja - Flügel


skala 1:1
intertec 85_Q*
PL Zastrzegamy możliwość
zmian technicznych i pomyłek!

® wrób szybowy
Classic-line (CL)


profile główne: skrzydła
skrzydło nzl. 77mm: 110x21

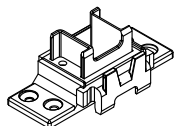


ØI 617034
łącznik bez kołnierzy
-> rama
-> słupek

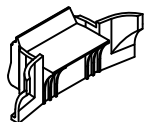


IXI 612033 cza
IXI 610033 bia
uszczelka
-> ØI 617034

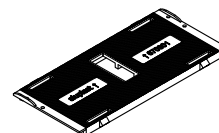

IAI 670301 3)
mostek szklenia

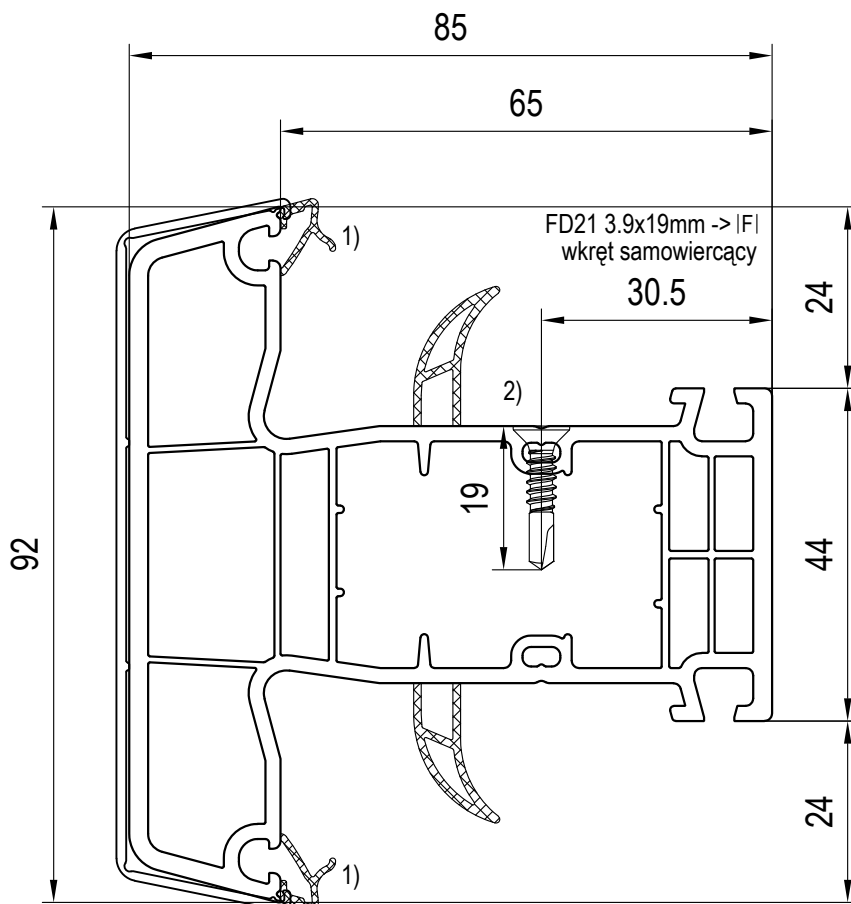

IFI AVSS Qfort 5 **aluskin**
nakładka aluminiowa

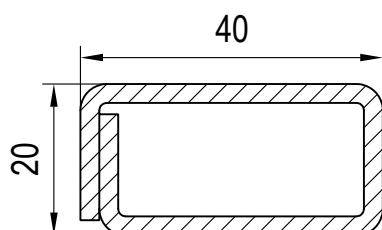

IFI 259043 s=1.5mm 3.8/1.1cm4
IFI 259044 s=2.5mm 5.6/1.6cm4
wzmocnienie





- 3) mostek szklenia: tylko do stałego szklenia, gdy wycięta jest uszczelka środkowa!
2) uszczelnić lby śrub w dolnym poziomym elemencie
1) profile z uszczelkami: patrz cennik

mullion - meneau - montante - poste - Pfosten

skala 1:1
intertec 85_Q*
PL Zastrzegamy możliwość
zmian technicznych i pomyłek!

Classic-line (CL)

profile główne: słupki / szczebliny
słupek 84mm: 010x23

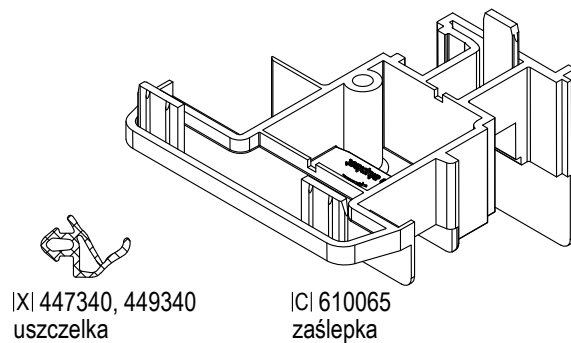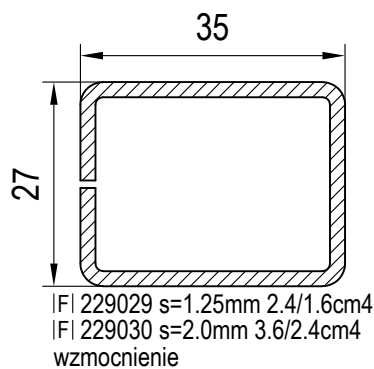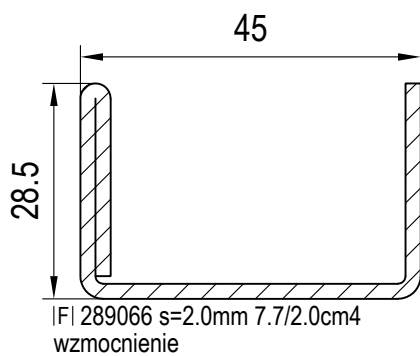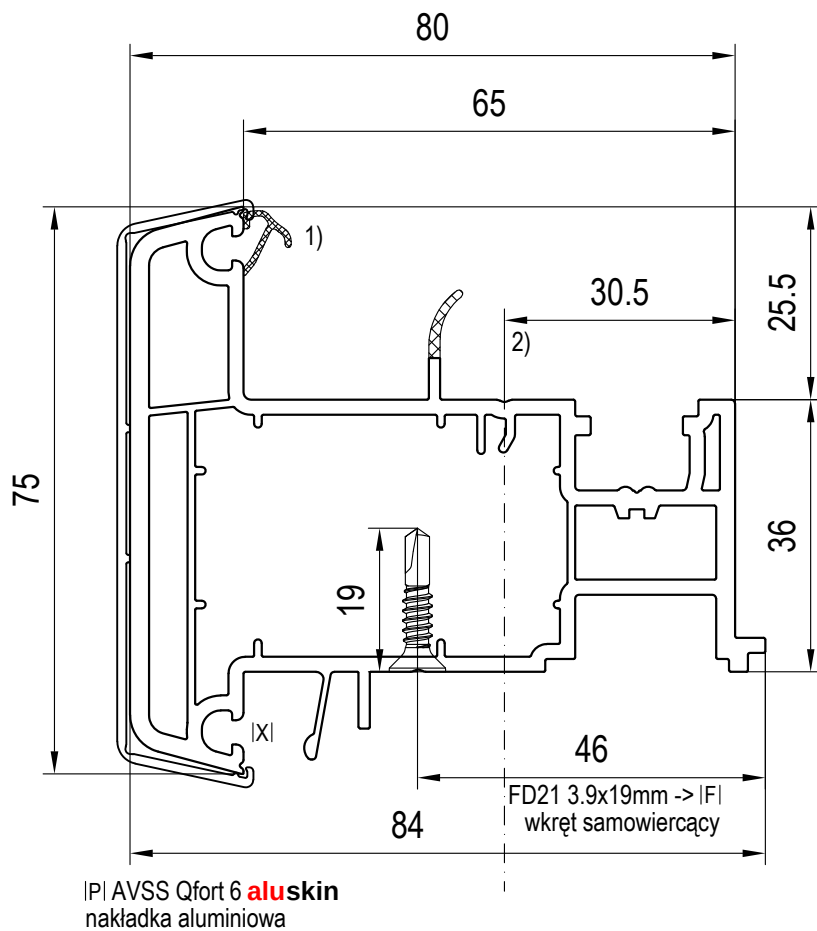


2) słupek ruchomy przykręcić bezpośrednio do skrzydła
1) profile z uszczelkami: patrz cennik


false mullion - battement - scambio battuta - batiente - Stulp

skala 1:1
intertec 85_Q*
PL Zastrzegamy możliwość zmian technicznych i pomyłek!

(szeroki) profile główne: skrzydła przymykowe / słupki sruchome
Classic-line (CL)
słupek ruchomy 75mm: 110x65

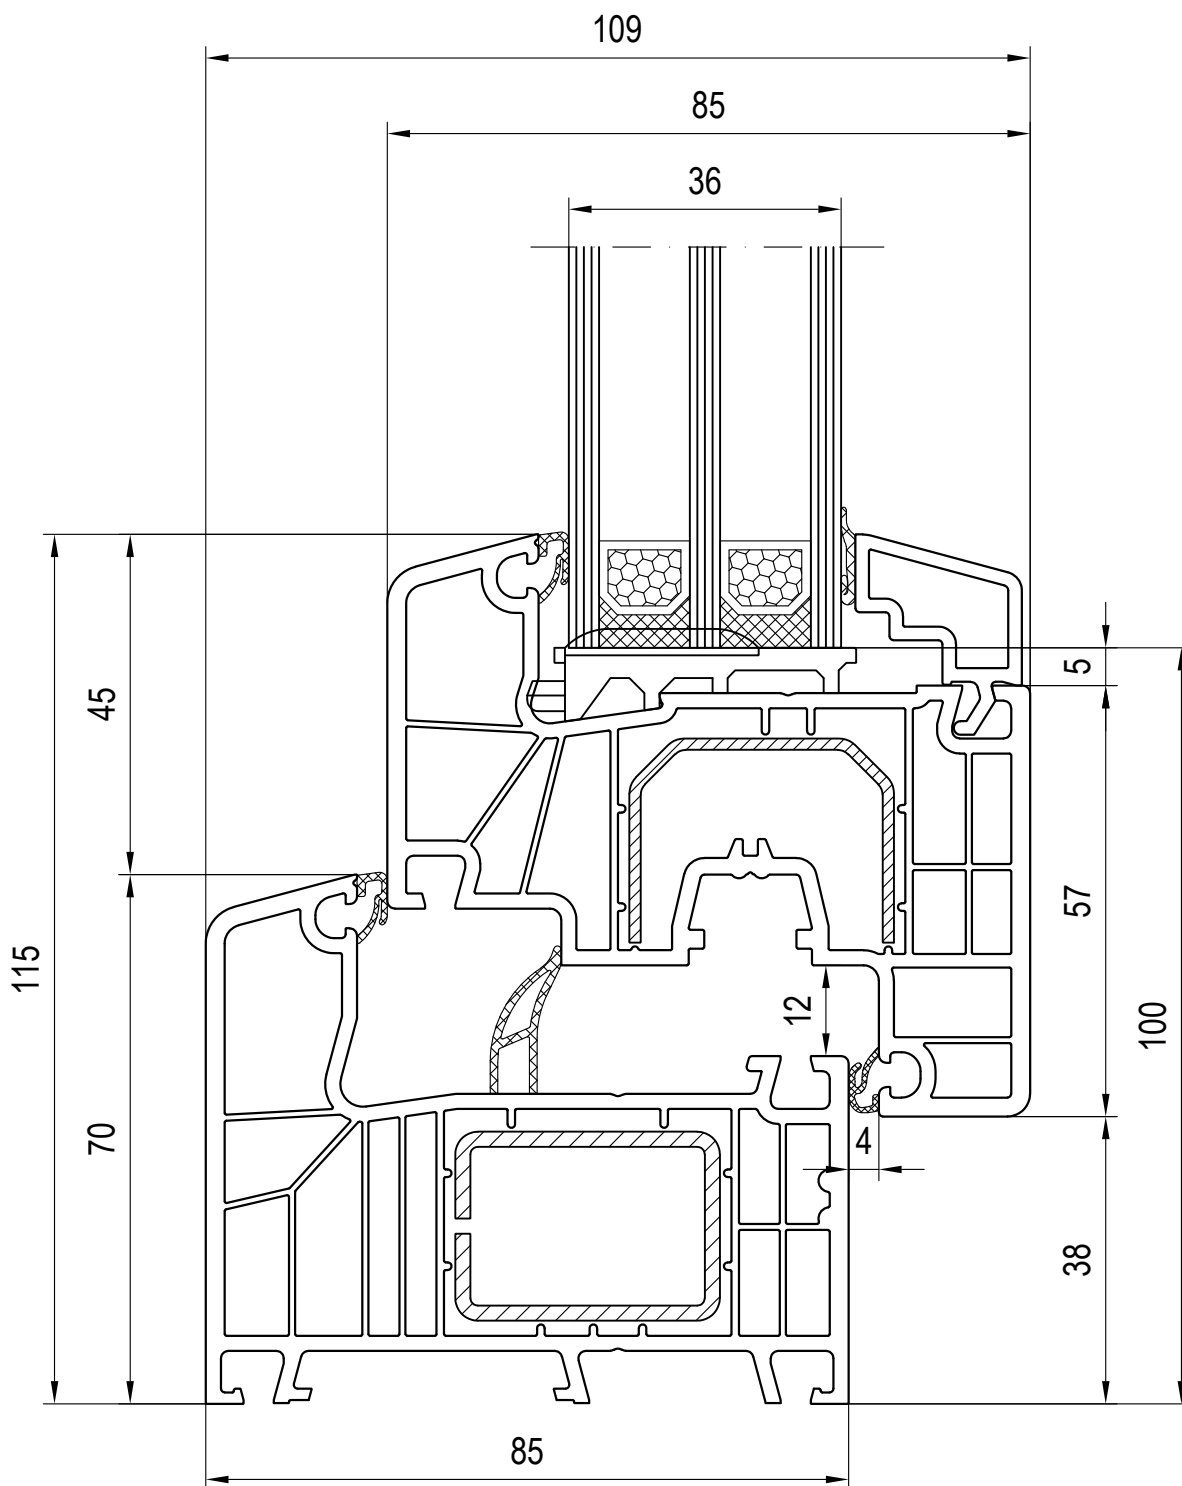


Ⓜ -> |A| mostek szklenia

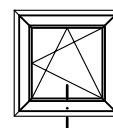

skala 1:1
intertec 85_Q*
PL Zastrzegamy możliwość
zmian technicznych i pomyłek!

zestawienia: rama - skrzydło
120636/120666 listwa

rama 010x20
skrzydło 110x21

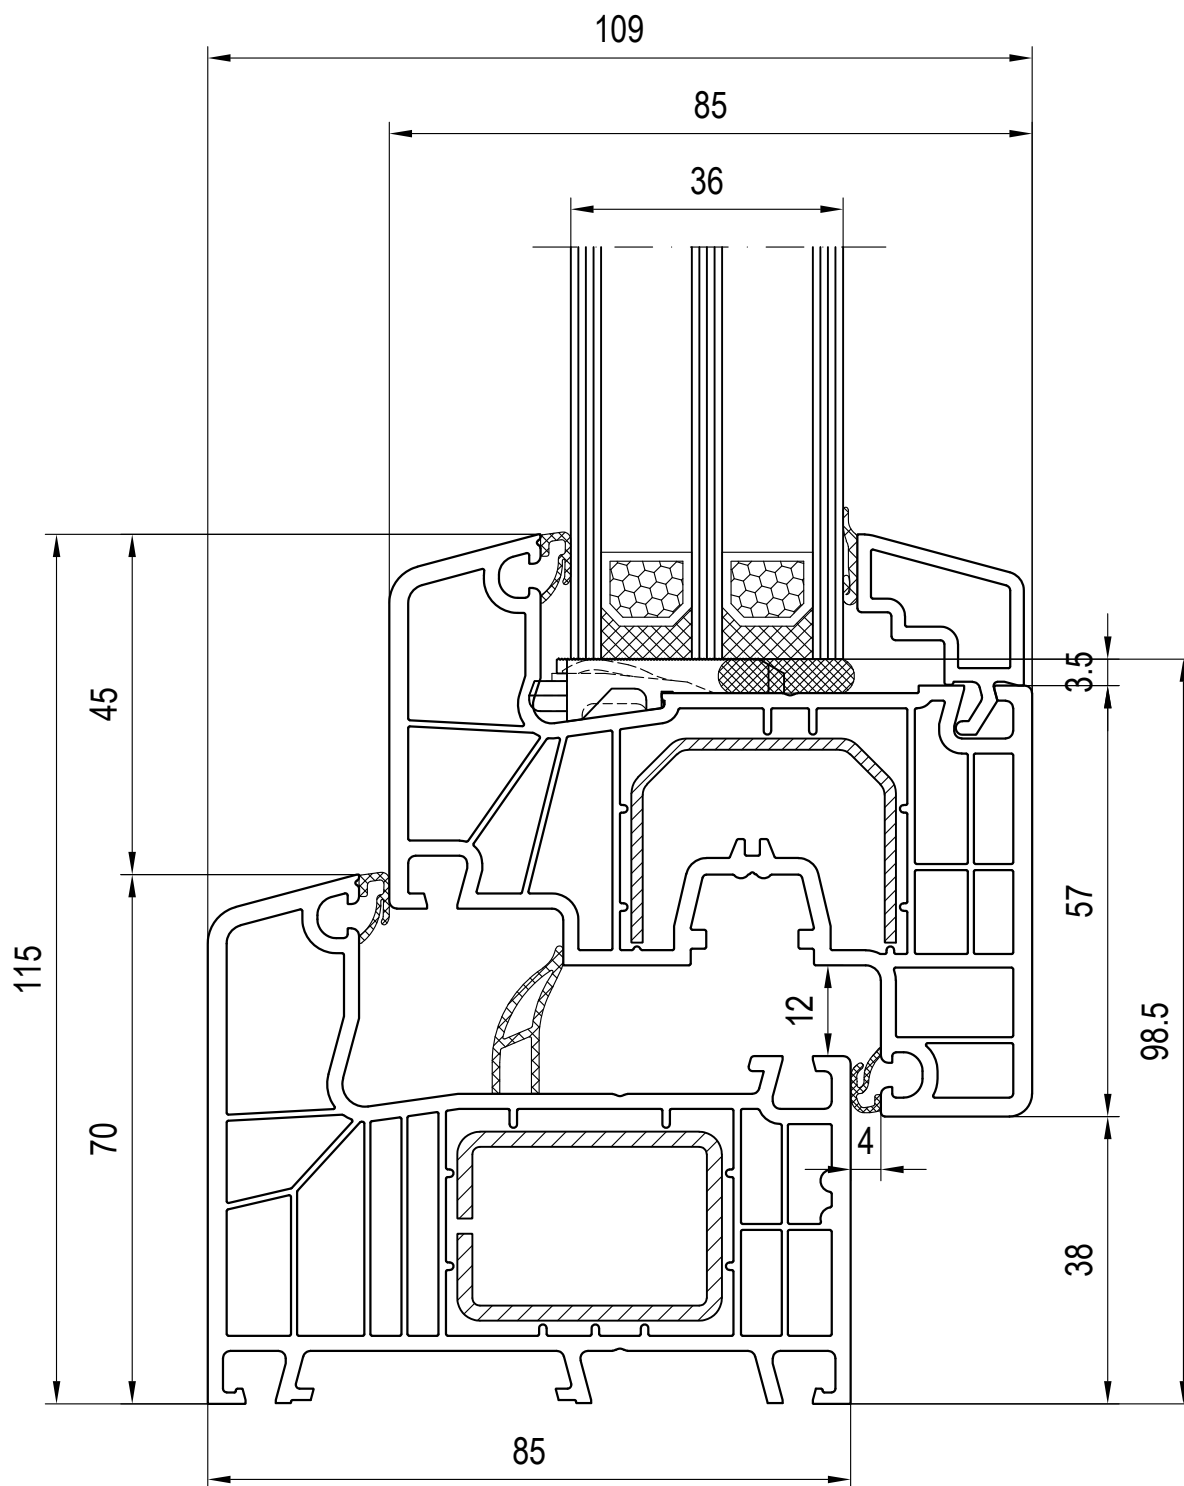




Ⓜ -> |J| wklejana szyba

skala 1:1
intertec 85_Q*
PL Zastrzegamy możliwość
zmian technicznych i pomyłek!


zestawienia: rama - skrzydło
120636/120666 listwa



rama 010x20
skrzydło 110x21

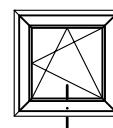

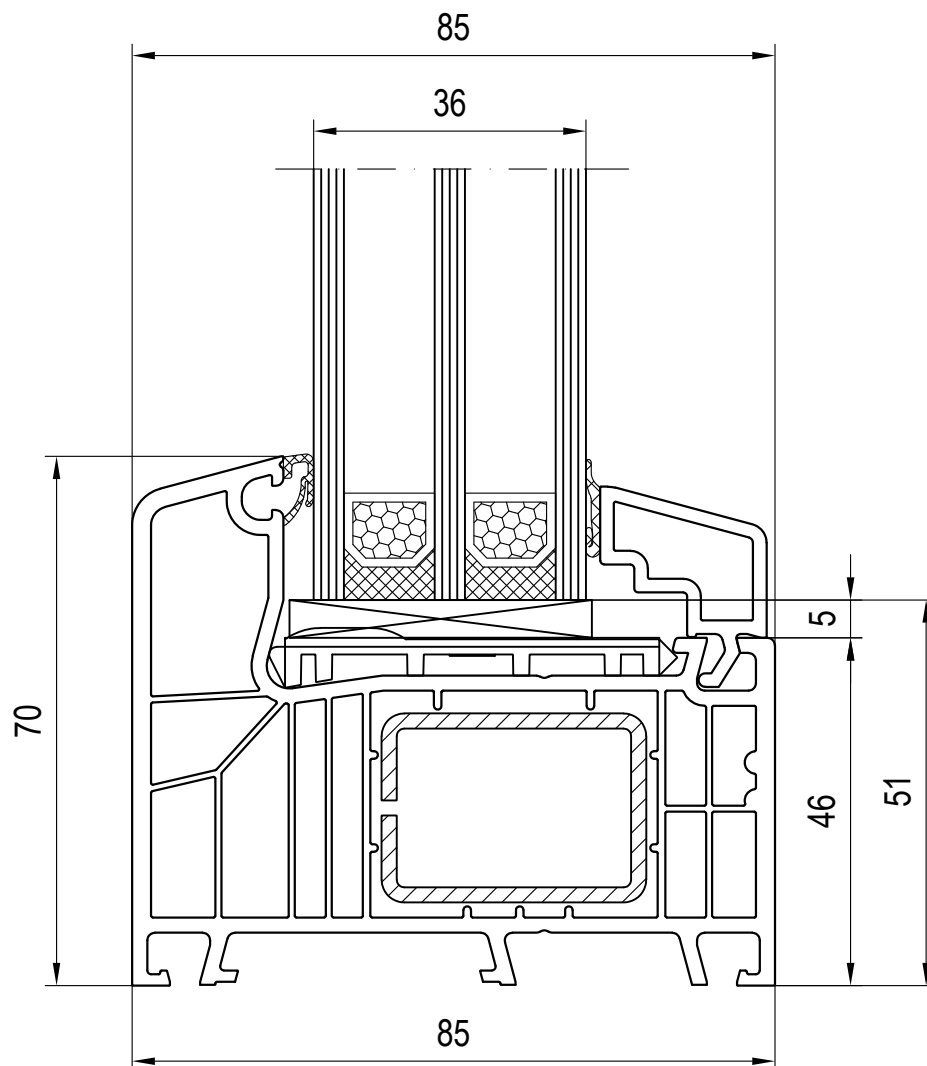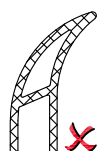

(zależnie od rodzaju podkładki, rodzaju listwy i uszczelki)

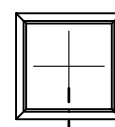

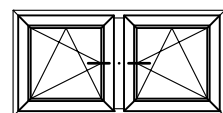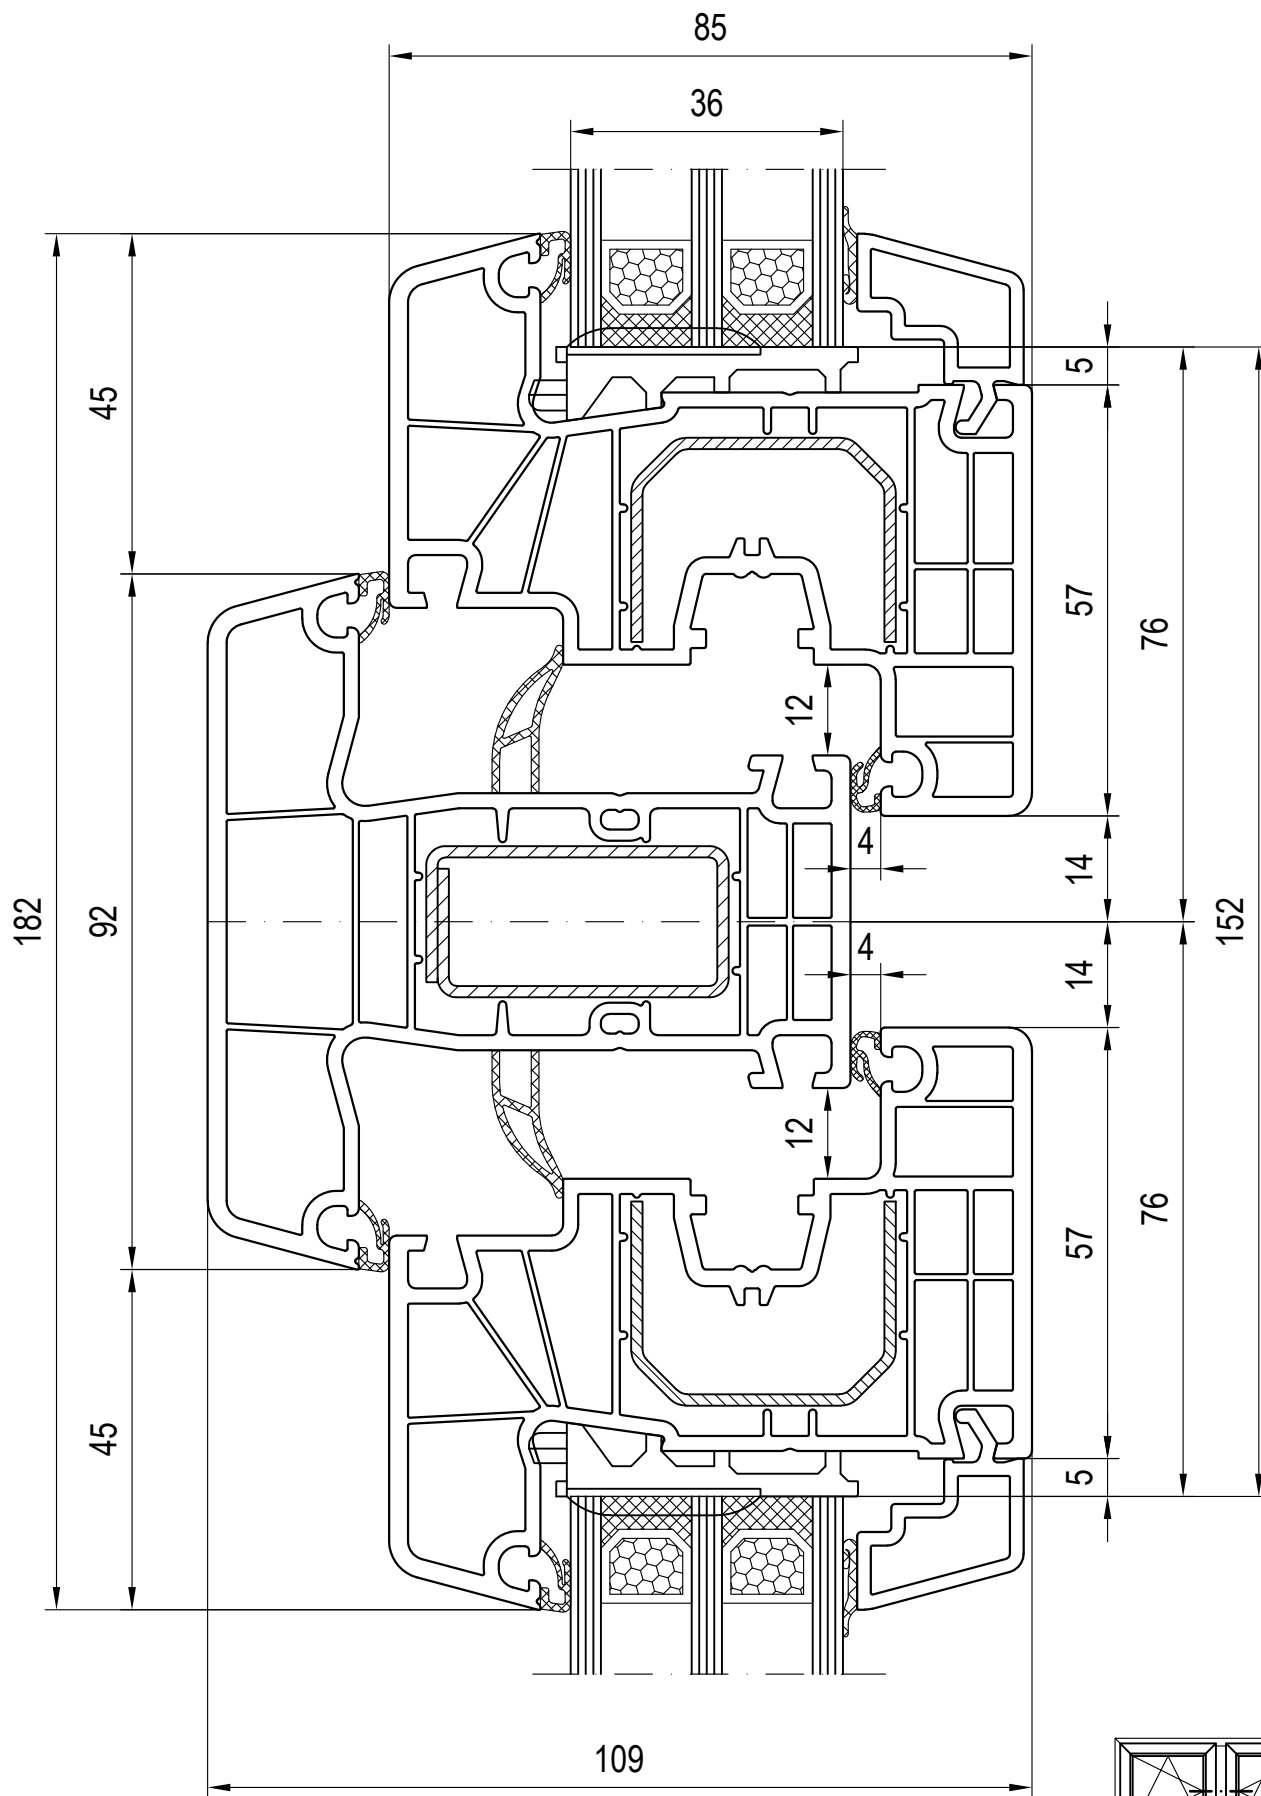


® -> |A| mostek szklenia


skala
intertec 85_Q*
PL Zastrzegamy możliwość
zmian technicznych i pomyłek!

1:1
zestawienia: skrzydło - słupek - skrzydło
120636/120666 listwa

słupek 010x23
skrzydło 110x21

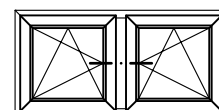

słupiek 010x23
skrzydło 110x21

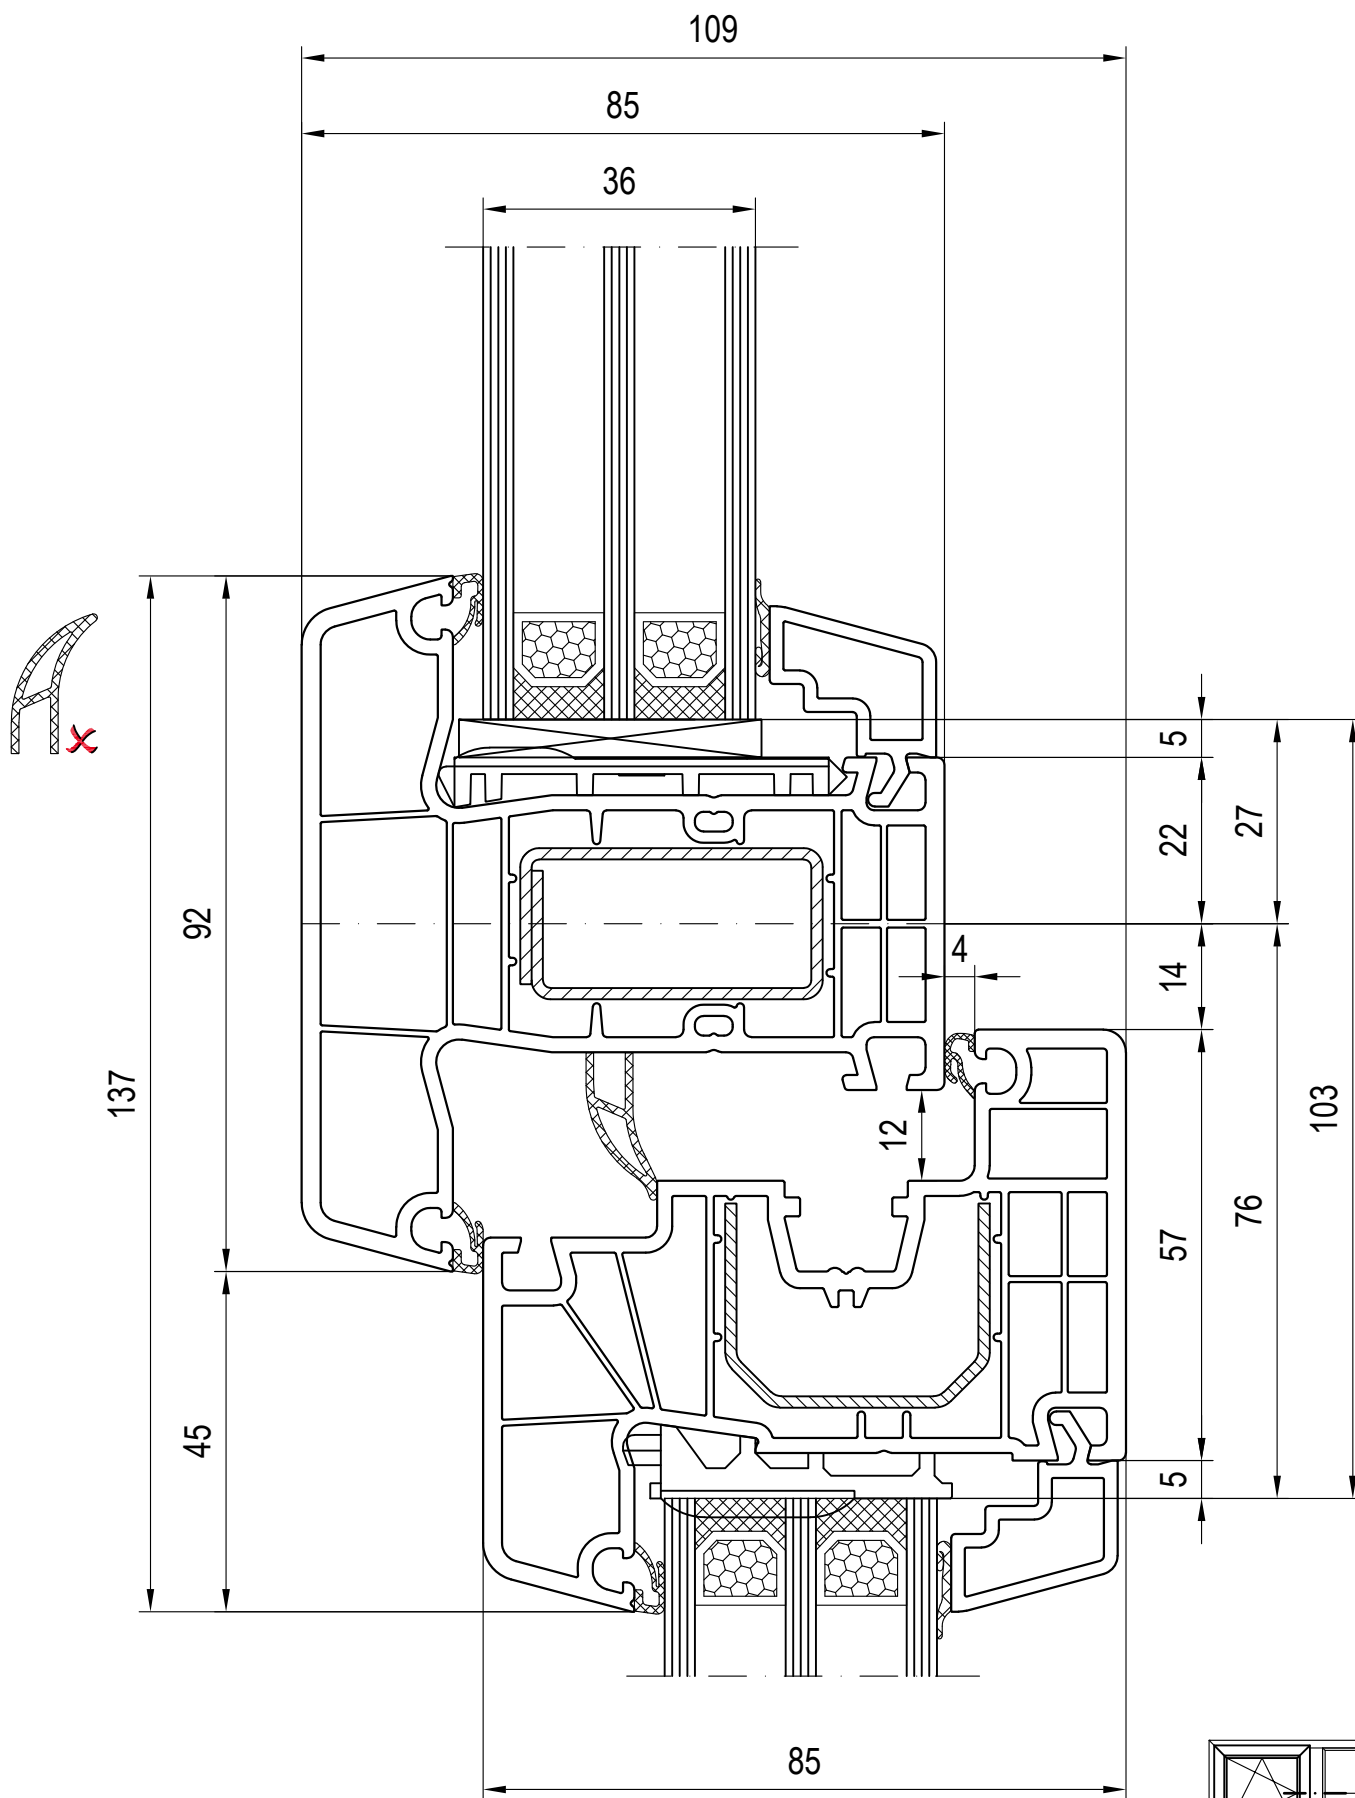


Ⓜ -> |A| mostek szklenia


skala
intertec 85_Q*
PL Zastrzegamy możliwość
zmian technicznych i pomyłek!

1:1

zestawienia: skrzydło - słupek - stałe szklenie
120636/120666 listwa

słupek 010x23
skrzydło 110x21

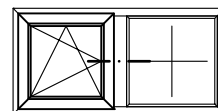

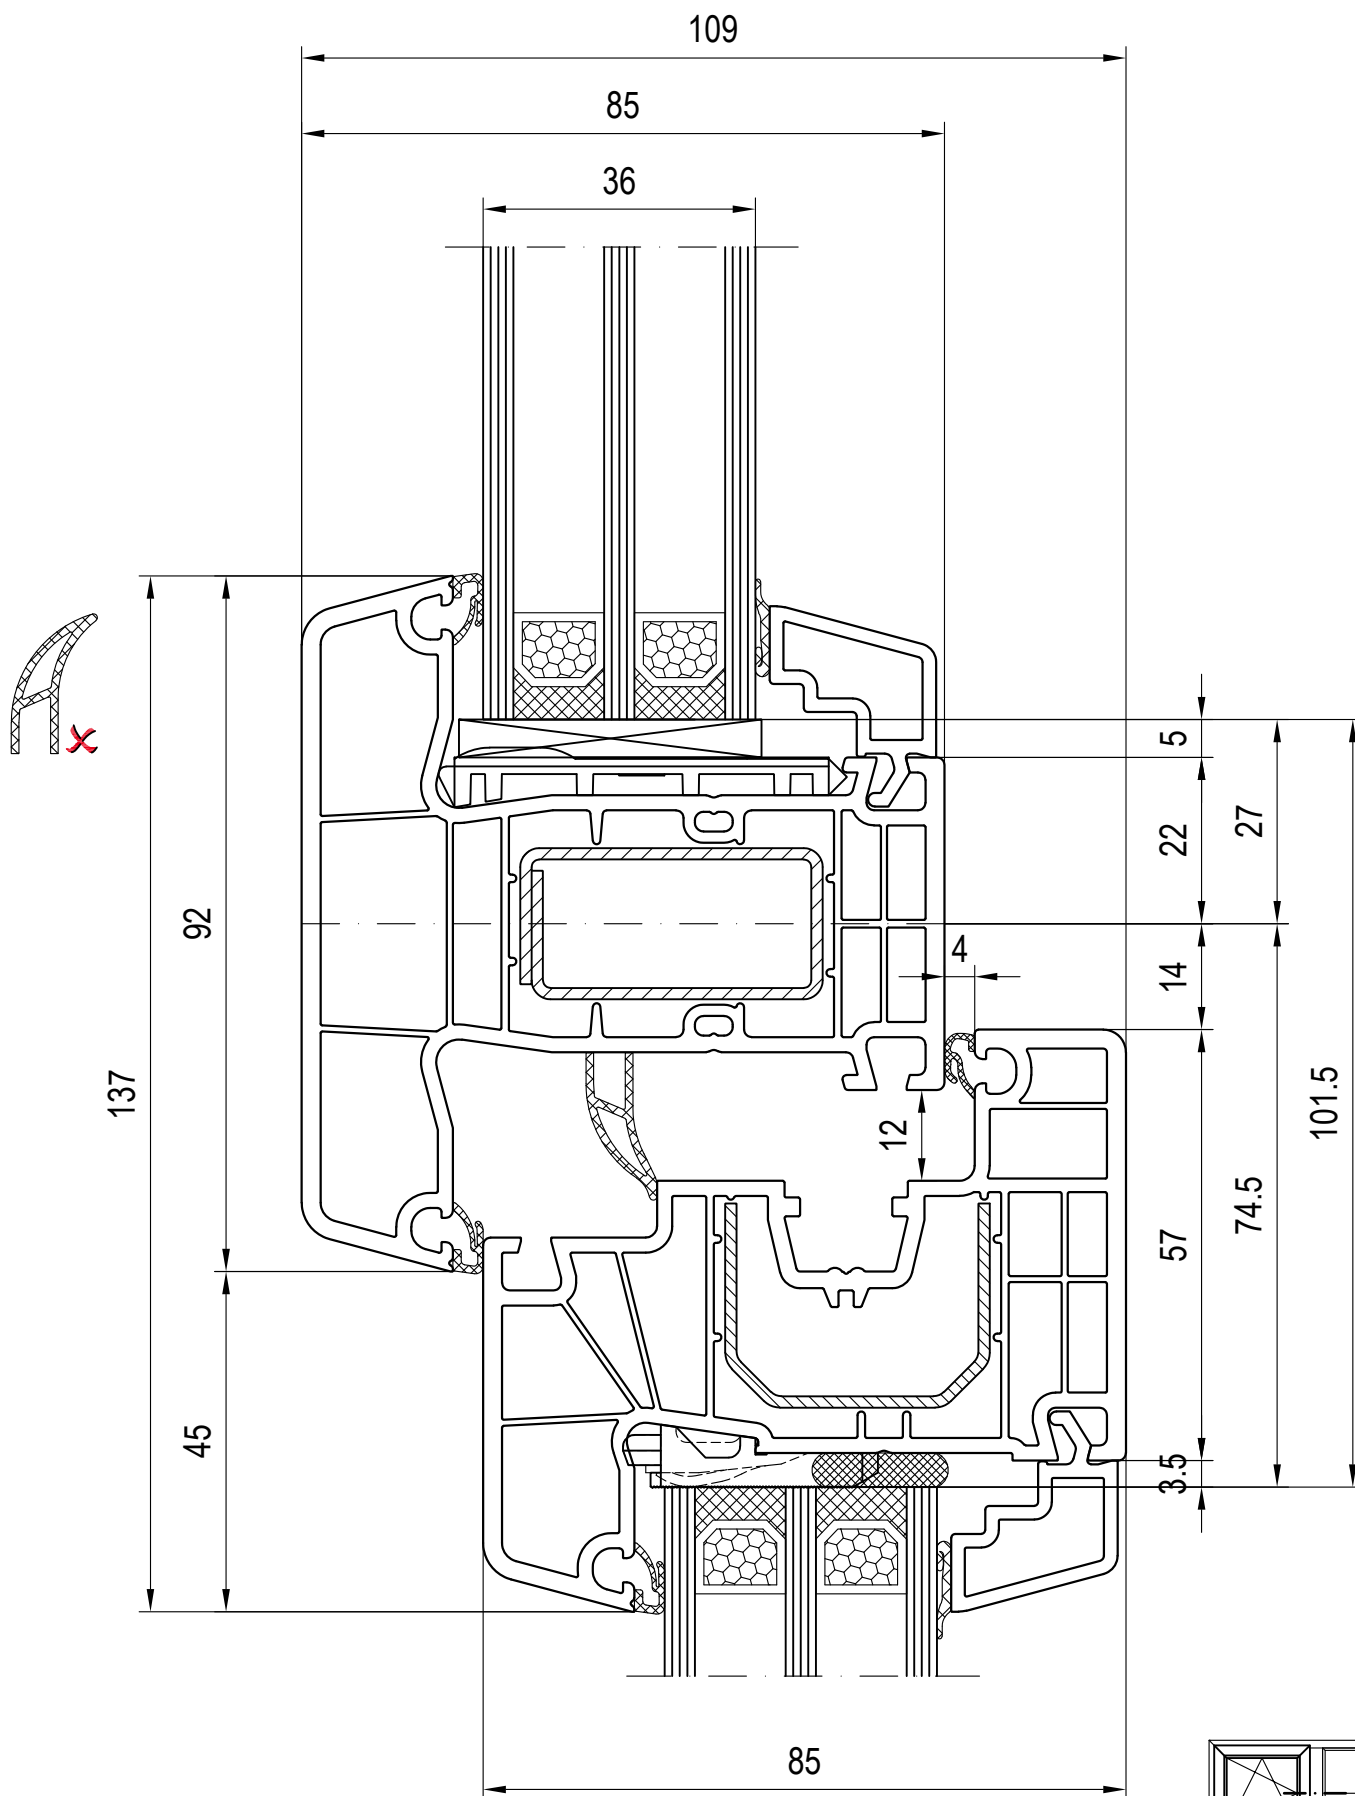

® -> |J| wklejana szyba


skala
intertec 85_Q*

1:1


PL Zastrzegamy możliwość
zmian technicznych i pomyłek!

zestawienia: skrzydło - słupek - stałe szklenie
120636/120666 listwa

słupek 010x23
skrzydło 110x21

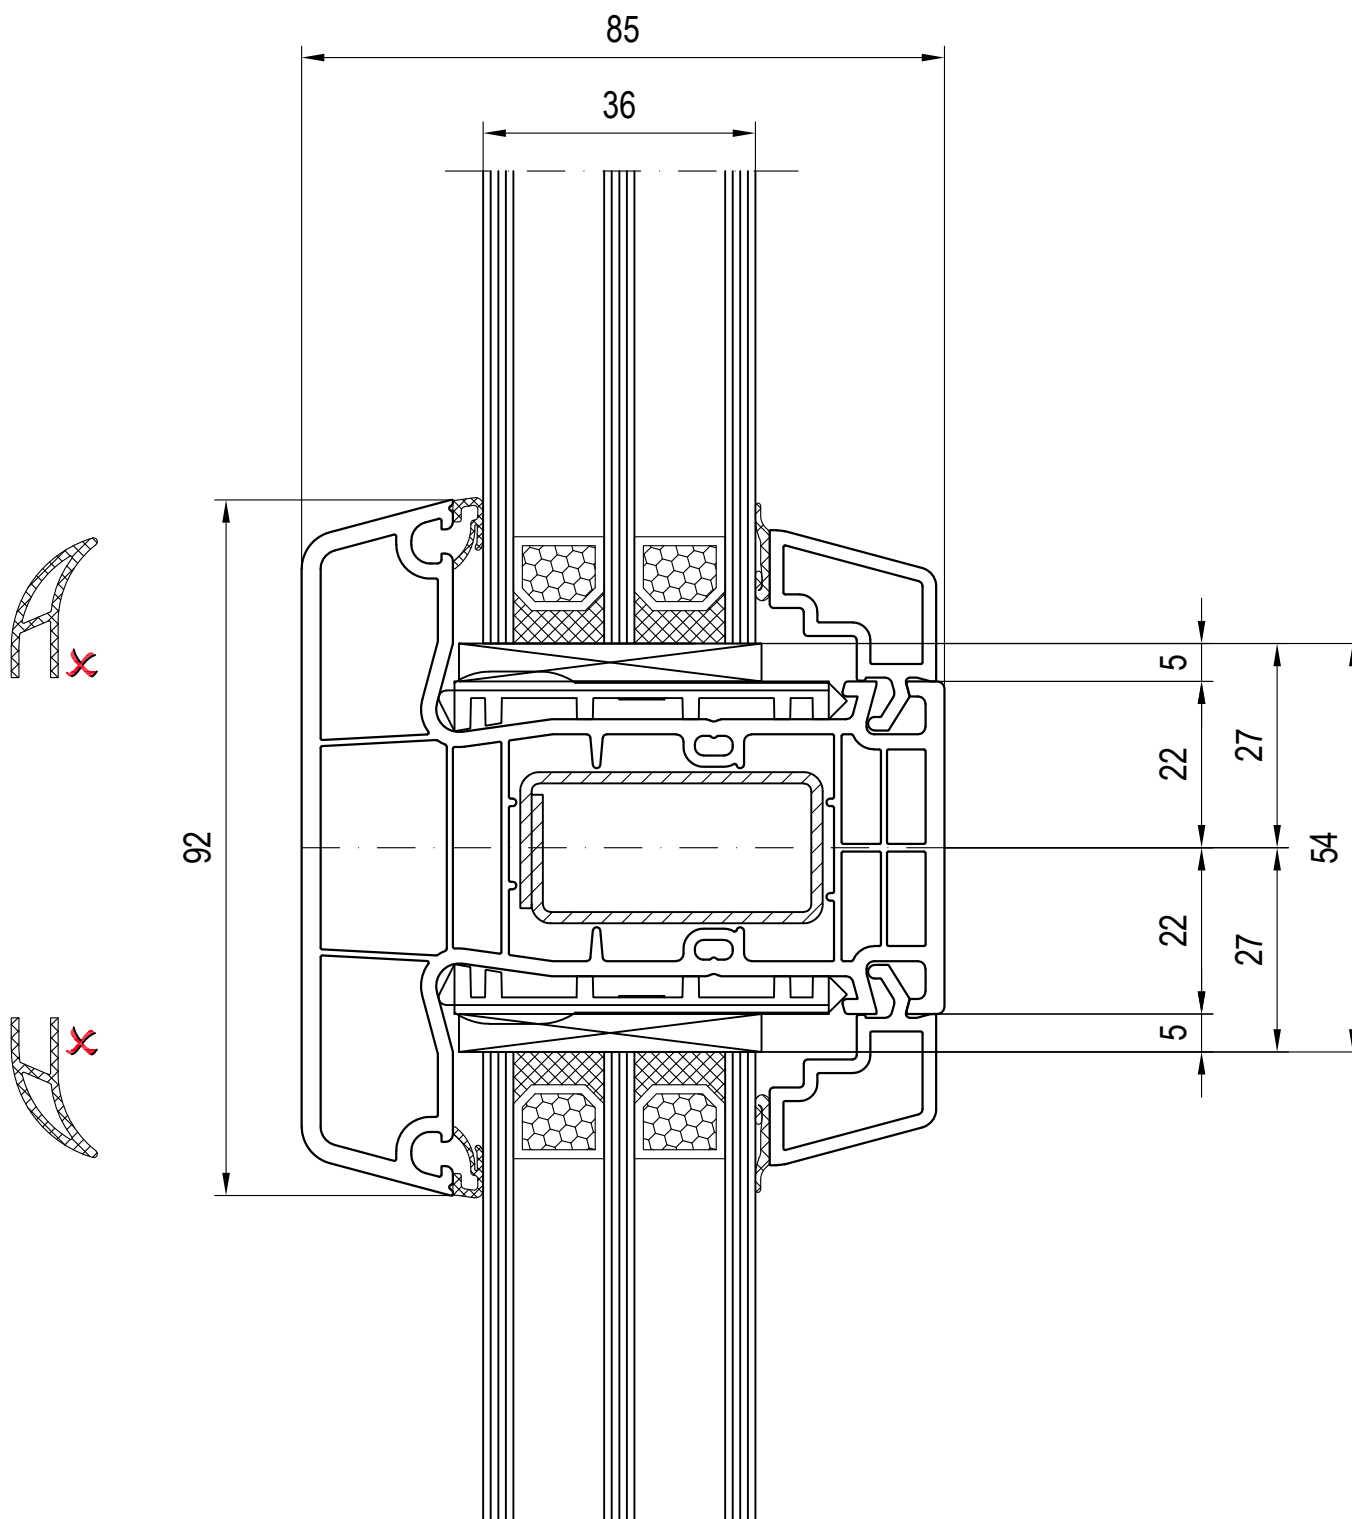

słupek

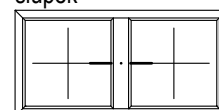


skala
intertec 85_Q*

1:1

PL Zastrzegamy możliwość
zmian technicznych i pomyłek!

zestawienie: szczeblina stałe szklenie
120636/120666 listwa

słupek 010x23
skrzydło 110x21


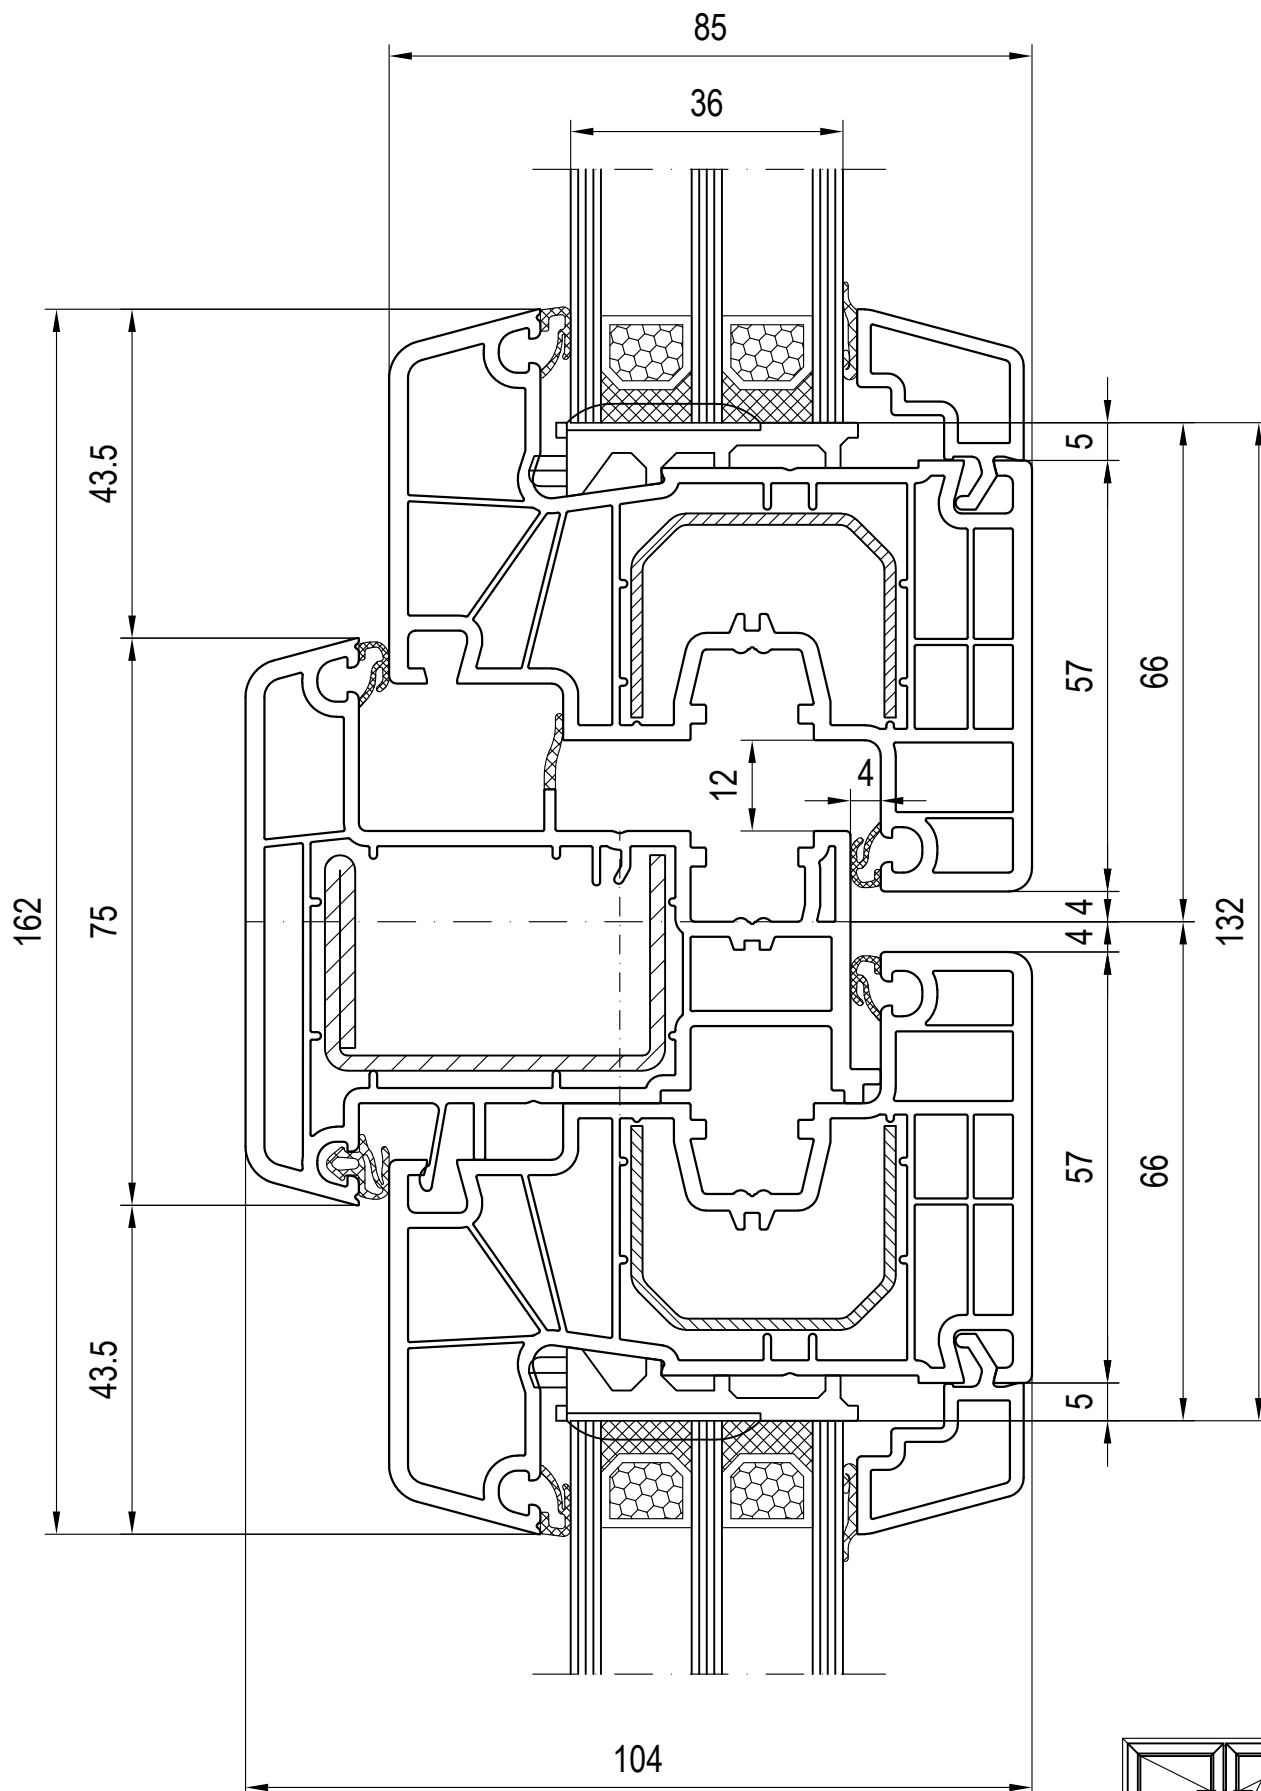


Ⓜ -> |A| mostek szklenia

skala 1:1
intertec 85_Q*
PL Zastrzegamy możliwość zmian technicznych i pomyłek!

zestawienia: skrzydło - słupek ruchomy - skrzydło
120636/120666 listwa

słupek ruchomy 110x65
skrzydło 110x21

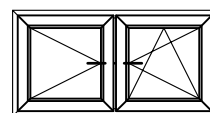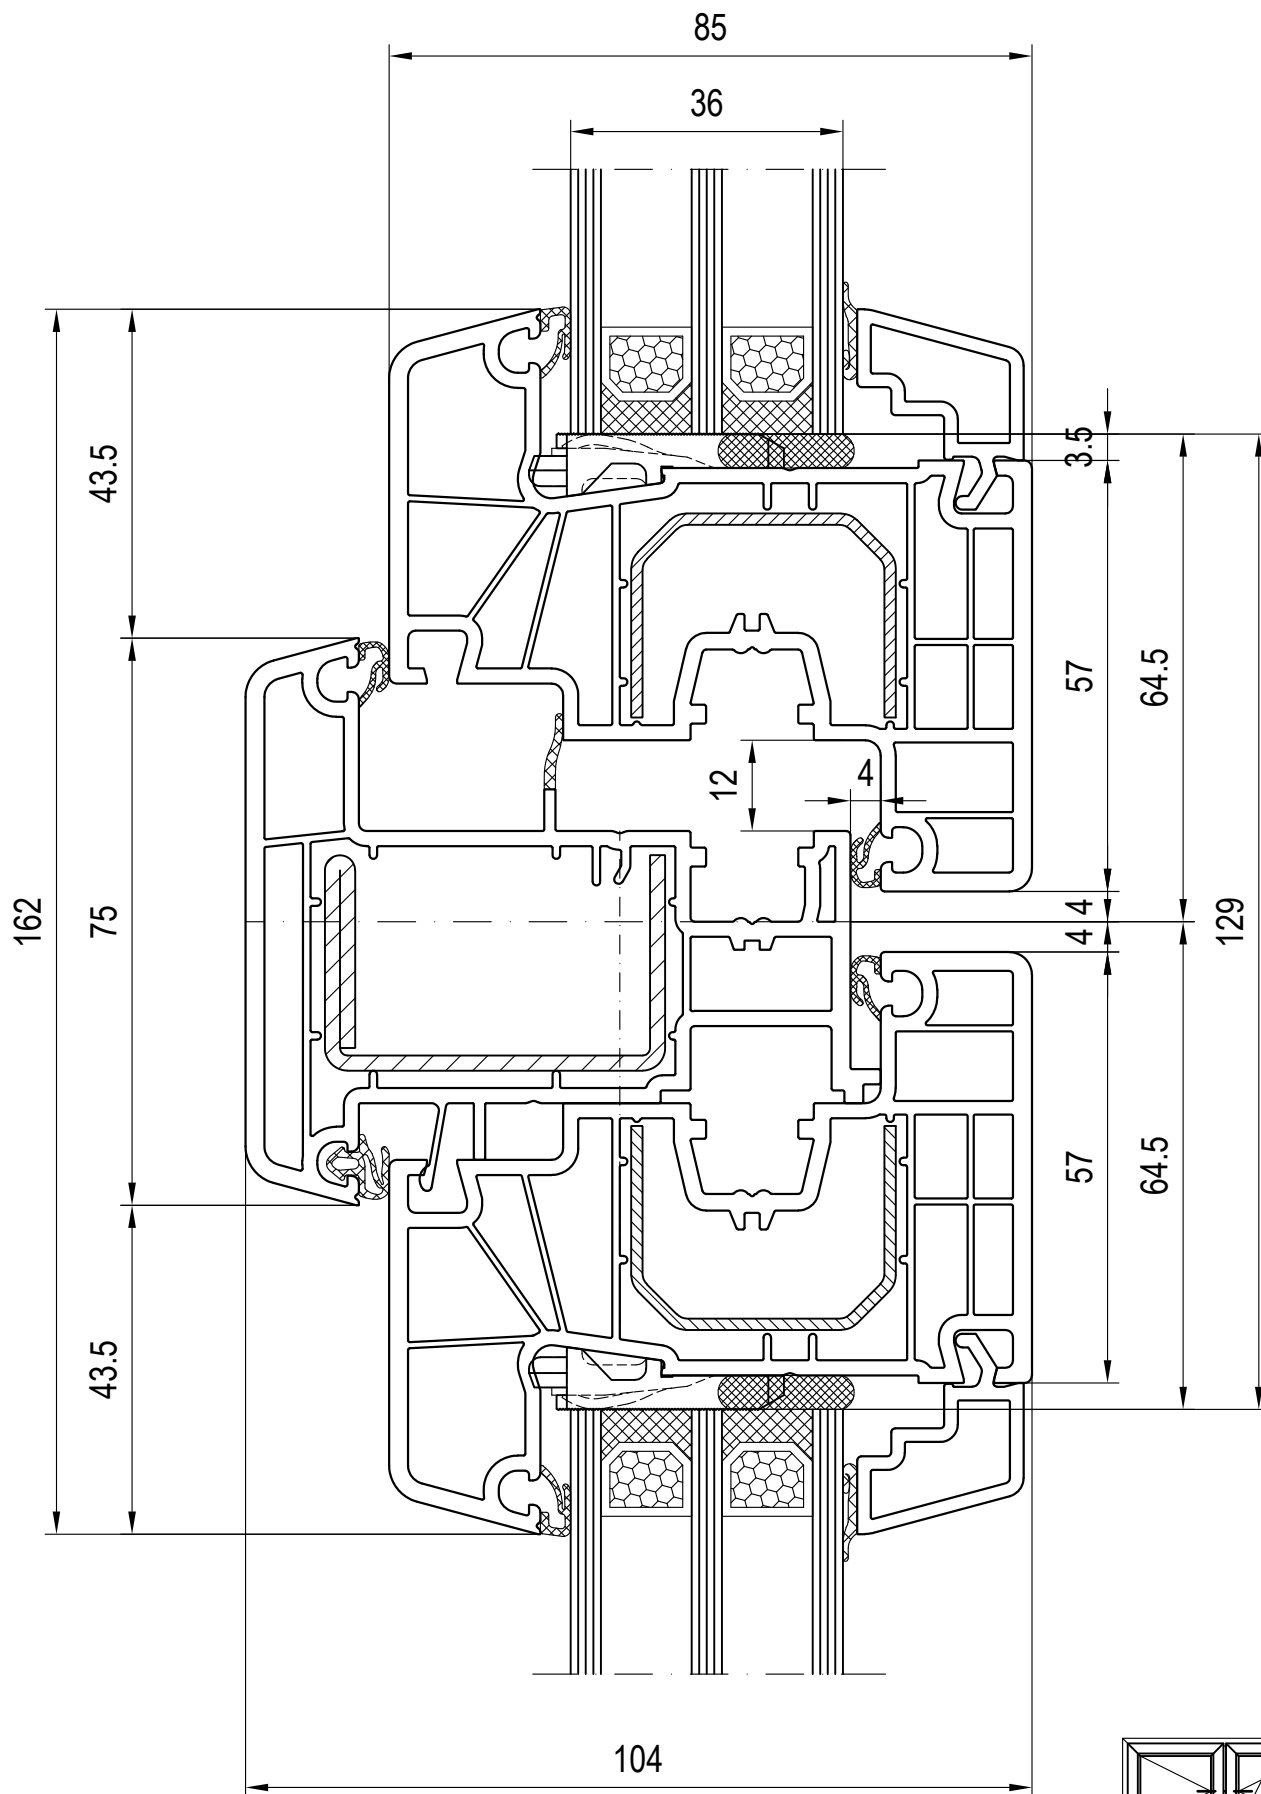

® -> |J| wklejana szyba

skala 1:1
intertec 85_Q*
PL Zastrzegamy możliwość zmian technicznych i pomyłek!

zestawienia: skrzydło - słupek ruchomy - skrzydło
120636/120666 listwa

słupek ruchomy 110x65
skrzydło 110x21